

**Bekanntmachung der Gemeinde**  
**über die öffentliche Auslegung des Entwurfes der**  
**6. Änderung des Bebauungsplanes**  
**„Wohnen in der Parthenaue“ der Gemeinde Borsdorf**

Der Gemeinderat der Gemeinde Borsdorf hat in seiner Sitzung am 18.10.2017 mit Beschluss Nr. 039/2017 den Entwurf 6. Änderung des Bebauungsplanes „Wohnen in der Parthenaue“ in der Fassung vom September 2017 samt Begründung gebilligt und gemäß § 13 Abs. 2 Nr. 2 BauGB i. V. m § 3 Abs. 2 BauGB zur öffentlichen Auslegung bestimmt.

Der Planentwurf mit Begründung wird in der Zeit

**vom 24.11.2017 bis einschließlich 29.12.2017**  
**in der Bauverwaltung der Gemeinde Borsdorf,**  
**Rathausstraße 1, 04451 Borsdorf,**



während nachfolgender Öffnungszeiten der Gemeindeverwaltung

<b>Montag:</b>	<b>vorm. geschl.</b>		<b>13.00 - 15.30 Uhr</b>
<b>Dienstag:</b>	<b>9.00 - 12.00</b>	<b>und</b>	<b>13.00 - 19.00 Uhr</b>
<b>Mittwoch:</b>	<b>vorm. geschl.</b>		<b>13.00 - 15.30 Uhr</b>
<b>Donnerstag:</b>	<b>8.00 - 12.00</b>	<b>und</b>	<b>13.00 - 15.30 Uhr</b>
<b>Freitag:</b>	<b>7.00 - 11.30 Uhr</b>		


öffentlich ausgelegt.

Stellungnahmen können von jedermann während der Auslegungsfrist schriftlich oder zur Niederschrift vorgebracht werden. Nicht fristgerecht abgegebene Stellungnahmen können bei der Beschlussfassung über den Bebauungsplan unberücksichtigt bleiben. Ein Antrag nach § 47 der Verwaltungsgerichtsordnung (VwGO) ist unzulässig, soweit mit ihm Einwendungen geltend gemacht werden, die vom Antragsteller im Rahmen der Auslegung nicht oder verspätet geltend gemacht wurden, aber hätten geltend gemacht werden können.

Borsdorf, den 17.11.2017

Ludwig Martin  
Bürgermeister

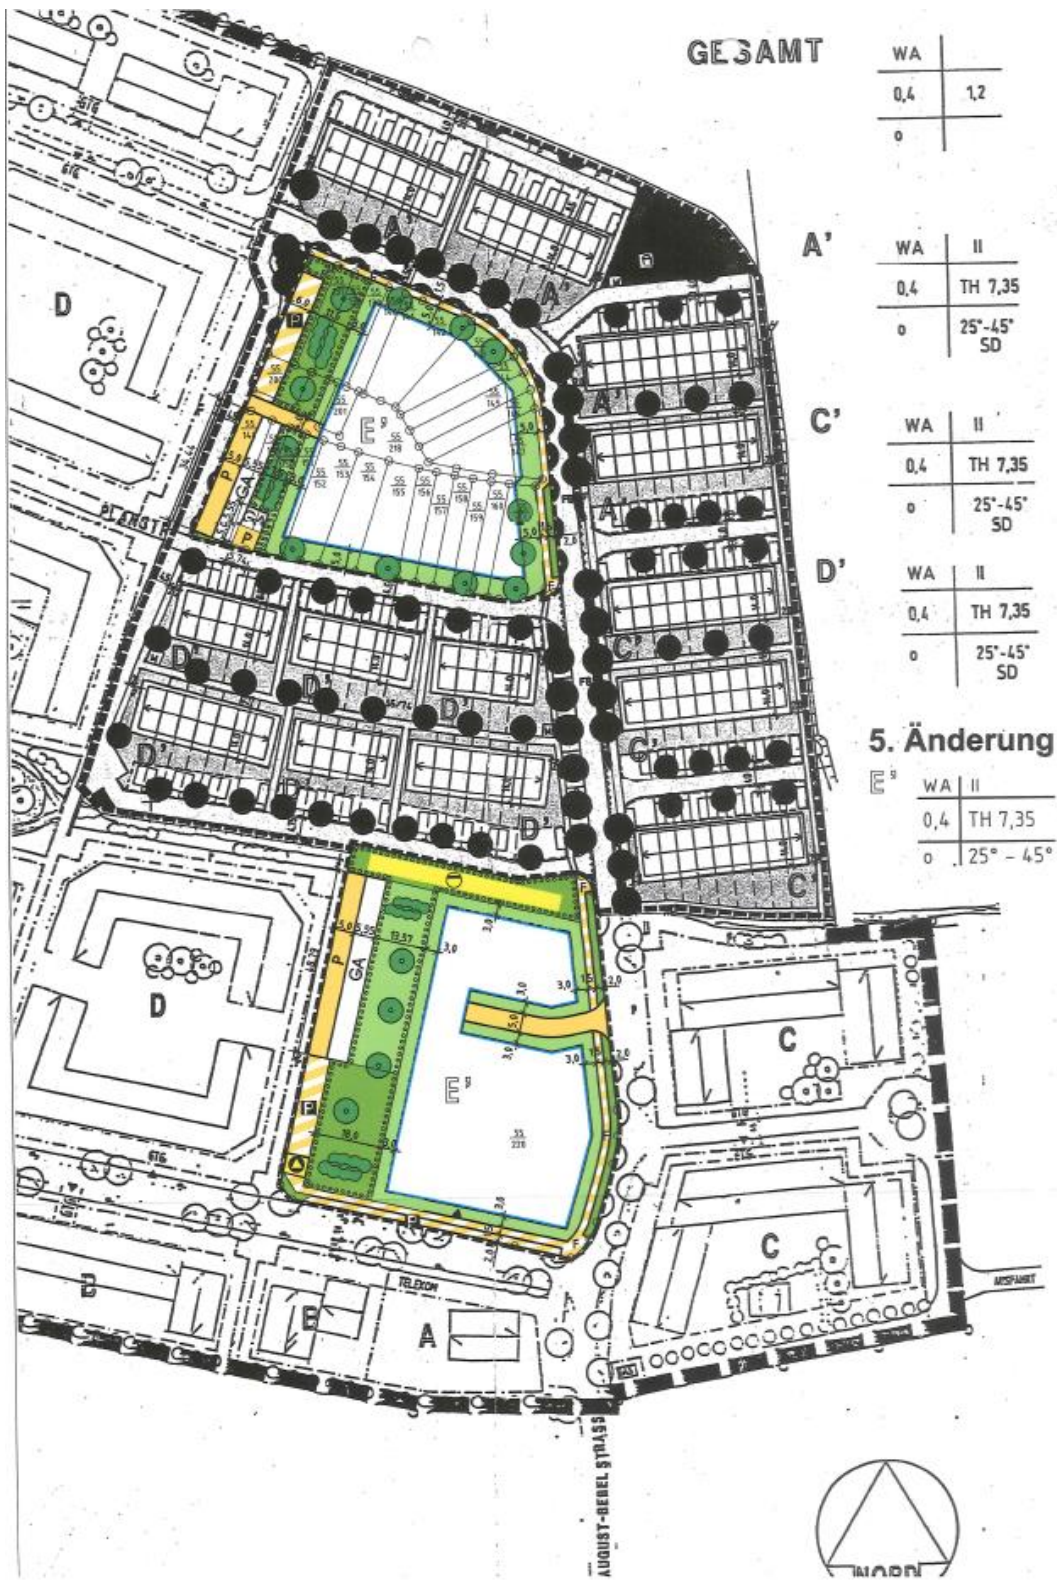

**GESAMT**

WA	II
0,4	1,2
0	

**A'**

WA	II
0,4	TH 7,35
0	25°-45° SD

**C'**

WA	II
0,4	TH 7,35
0	25°-45° SD

**D'**

WA	II
0,4	TH 7,35
0	25°-45° SD

**5. Änderung**

E'	WA	II
	0,4	TH 7,35
	0	25° - 45°

Verkleinerte (ausschnittweise) Darstellung des Entwurfs der 6. Änderung des Bebauungsplanes „Wohnen in der Parthenau“ der Gemeinde Borsdorf